




Planta (Canal Pluvial)

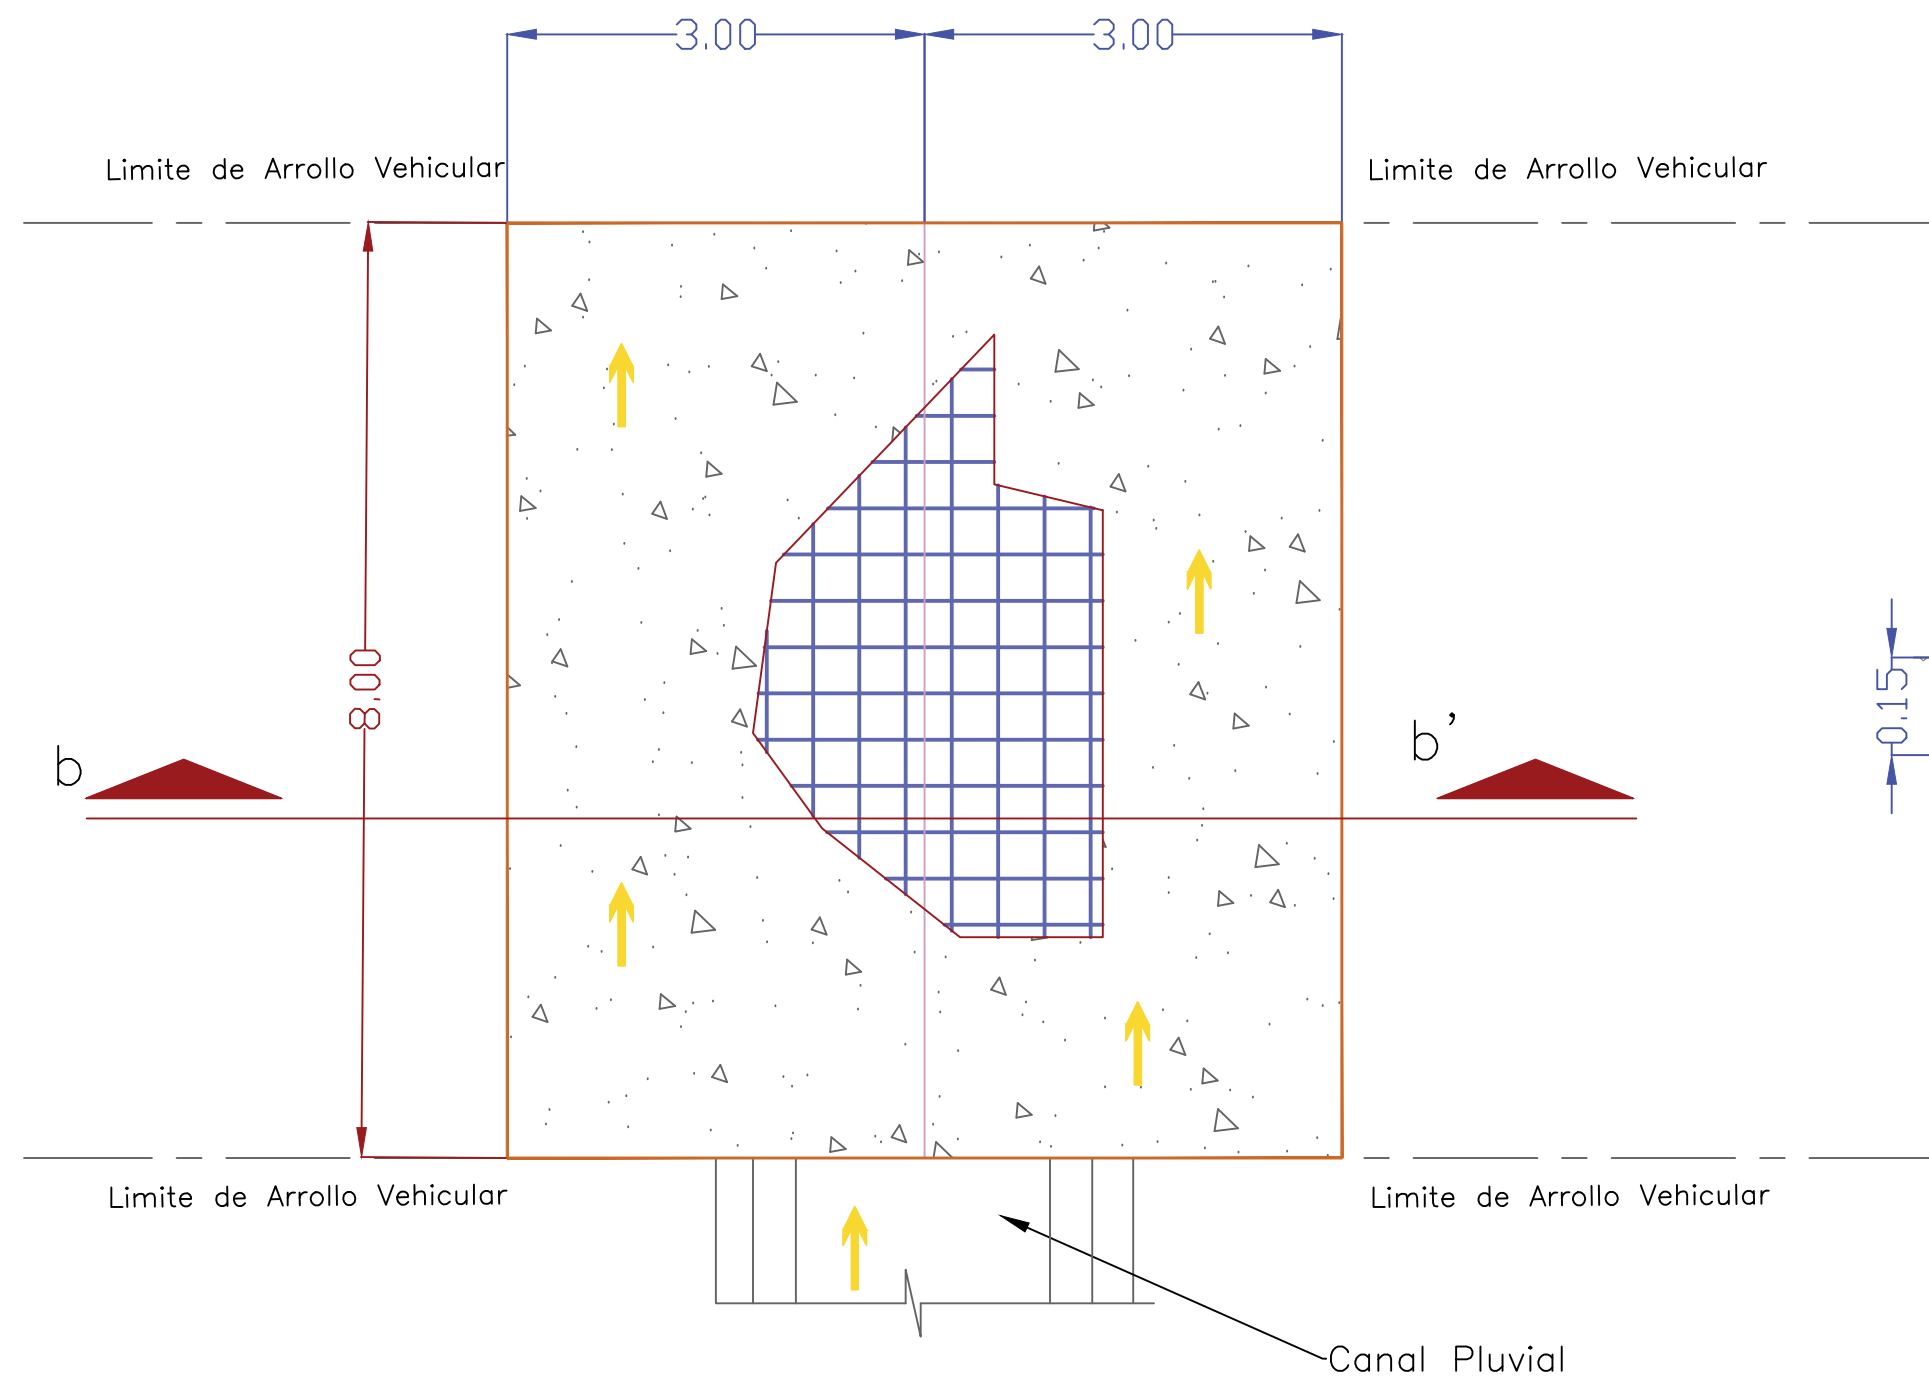


Vado de Concreto

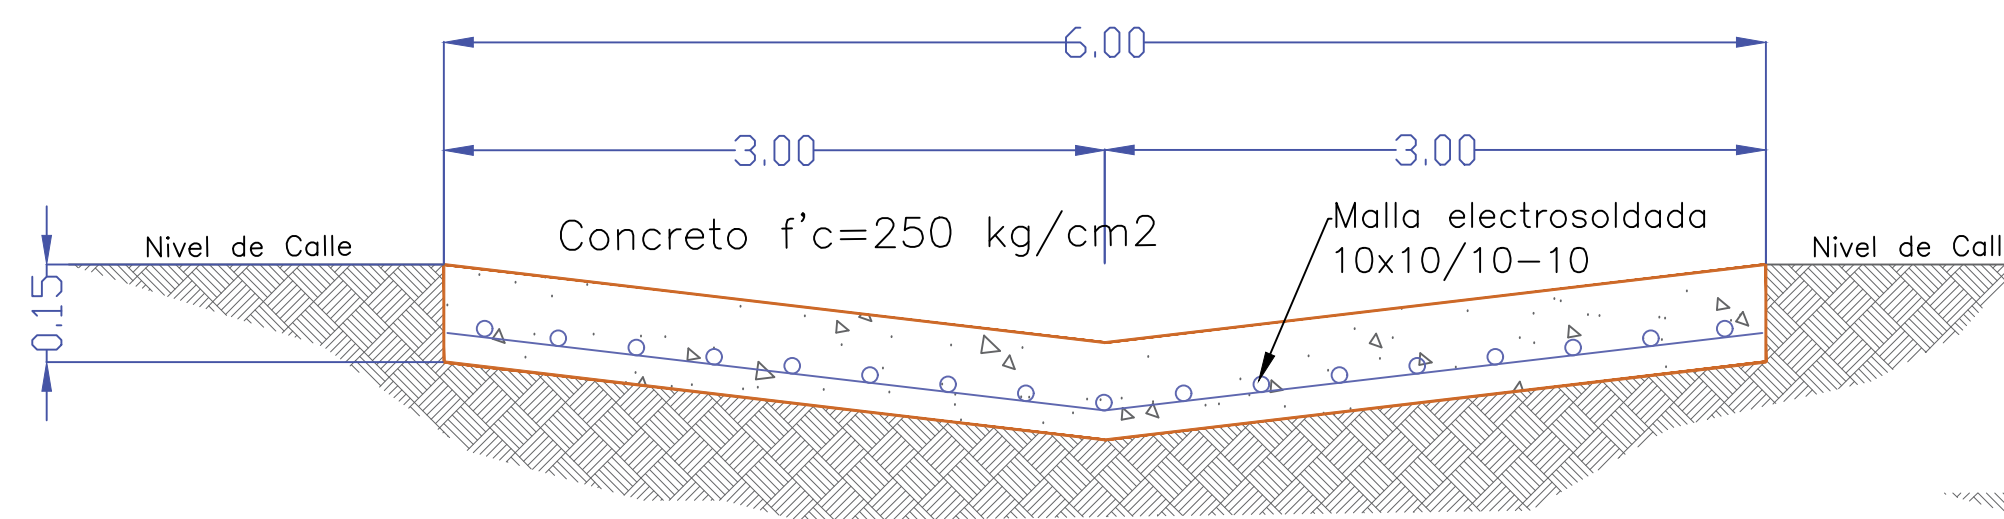

Corte b-b

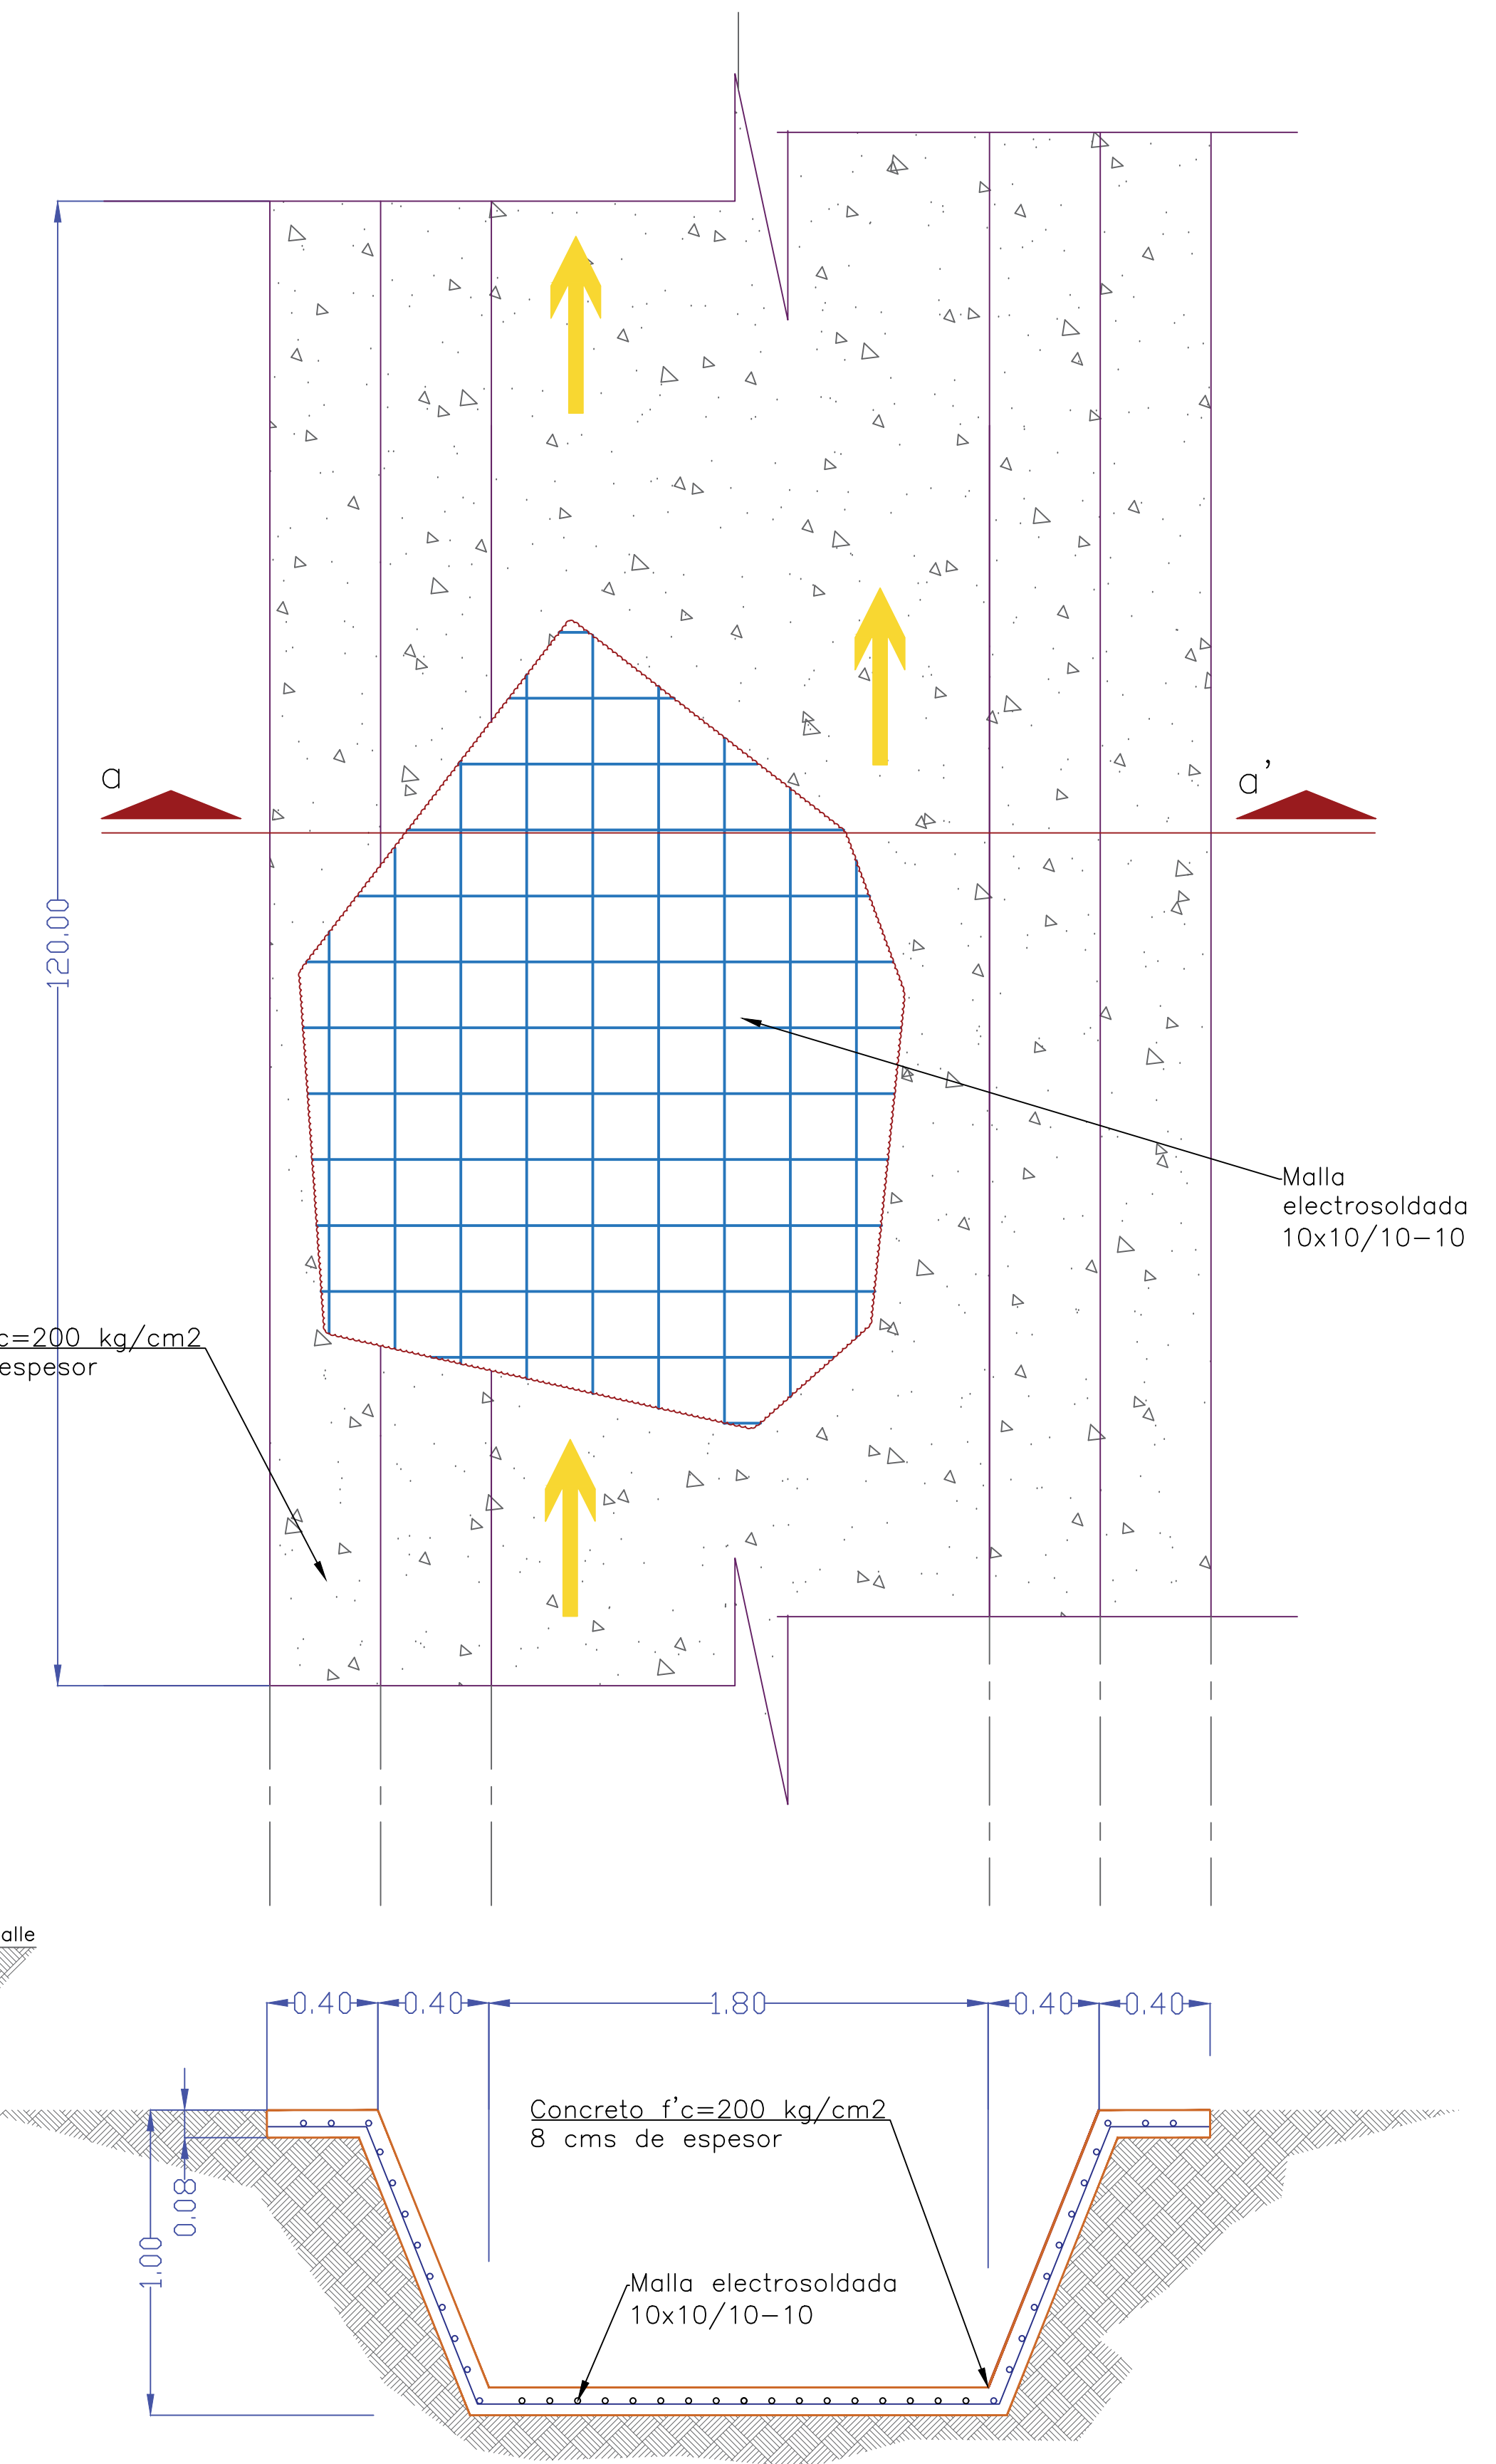

Corte a-a'

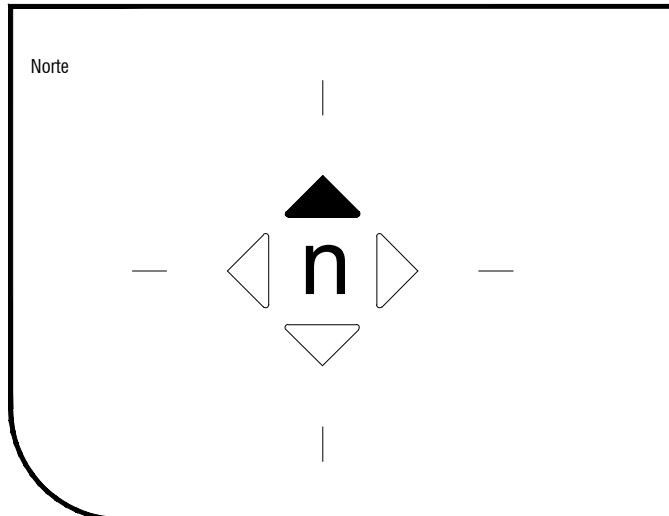

Notas:

Especificaciones



Plano
Planta
Estructural
PE01

Indicada Escala: mts acotación
27 May 2023 inicio de obra
25 Jun 2023 fin de obra
OP/MSDZ/525/FAISMUN/001/0002/2023 contrato No.
Ing. Jose Luis Cruz Refugio Director Responsable de Obra
Ing. Tania Isabel Escobar Rivera contratista
C 3844 Licencia

Construcción de Drenaje Pluvial en la Colonia Las Gradas en el Municipio de Santo Domingo Zanatepec
Obra
0001 Santo Domingo Zanatepec (Colonia Las Gradas) Municipio
Localidad
Juchitan / Istmo Distrito-Region
20 Oaxaca Estado
C. Tania Isabel Escobar Rivera Presidenta municipal
C. Juan Carlos Geronimo Garcia Regidor de Obras