

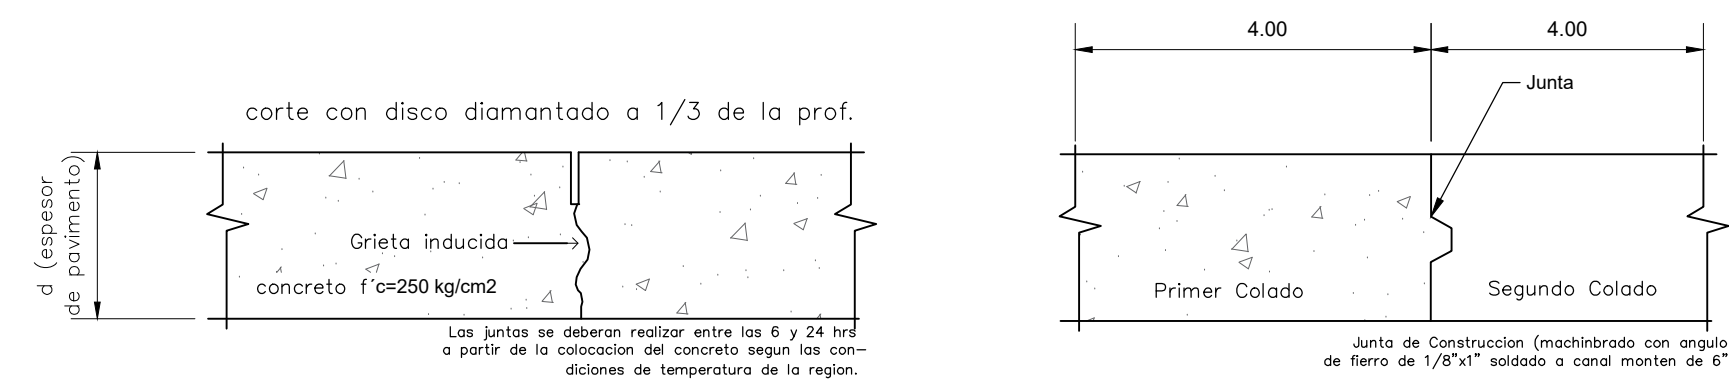
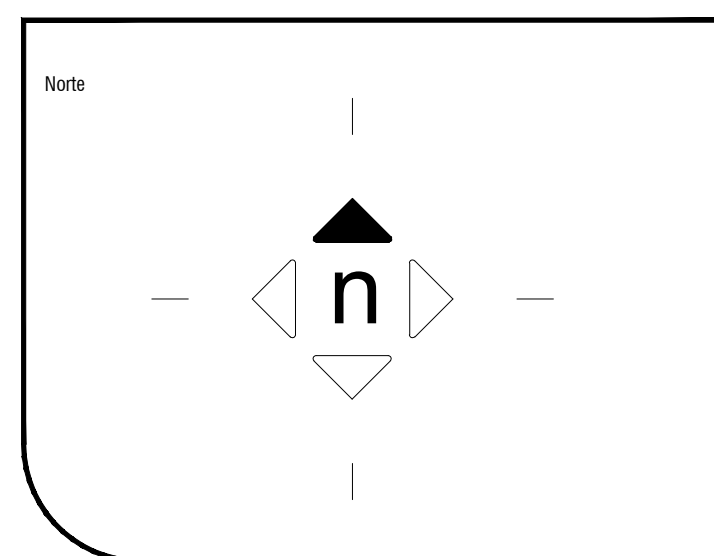
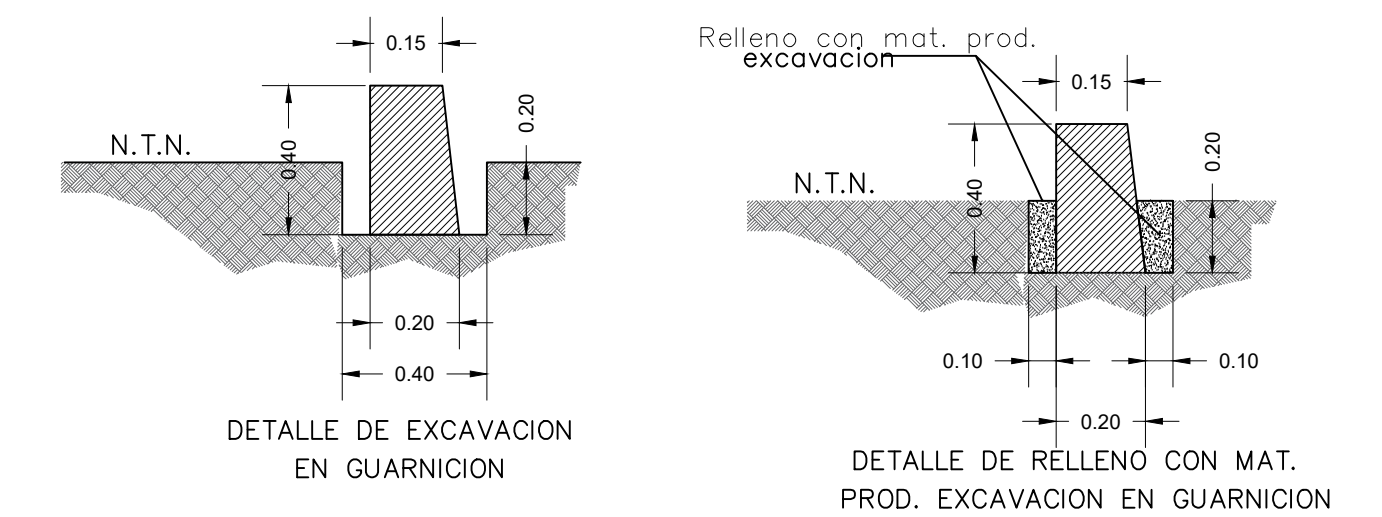
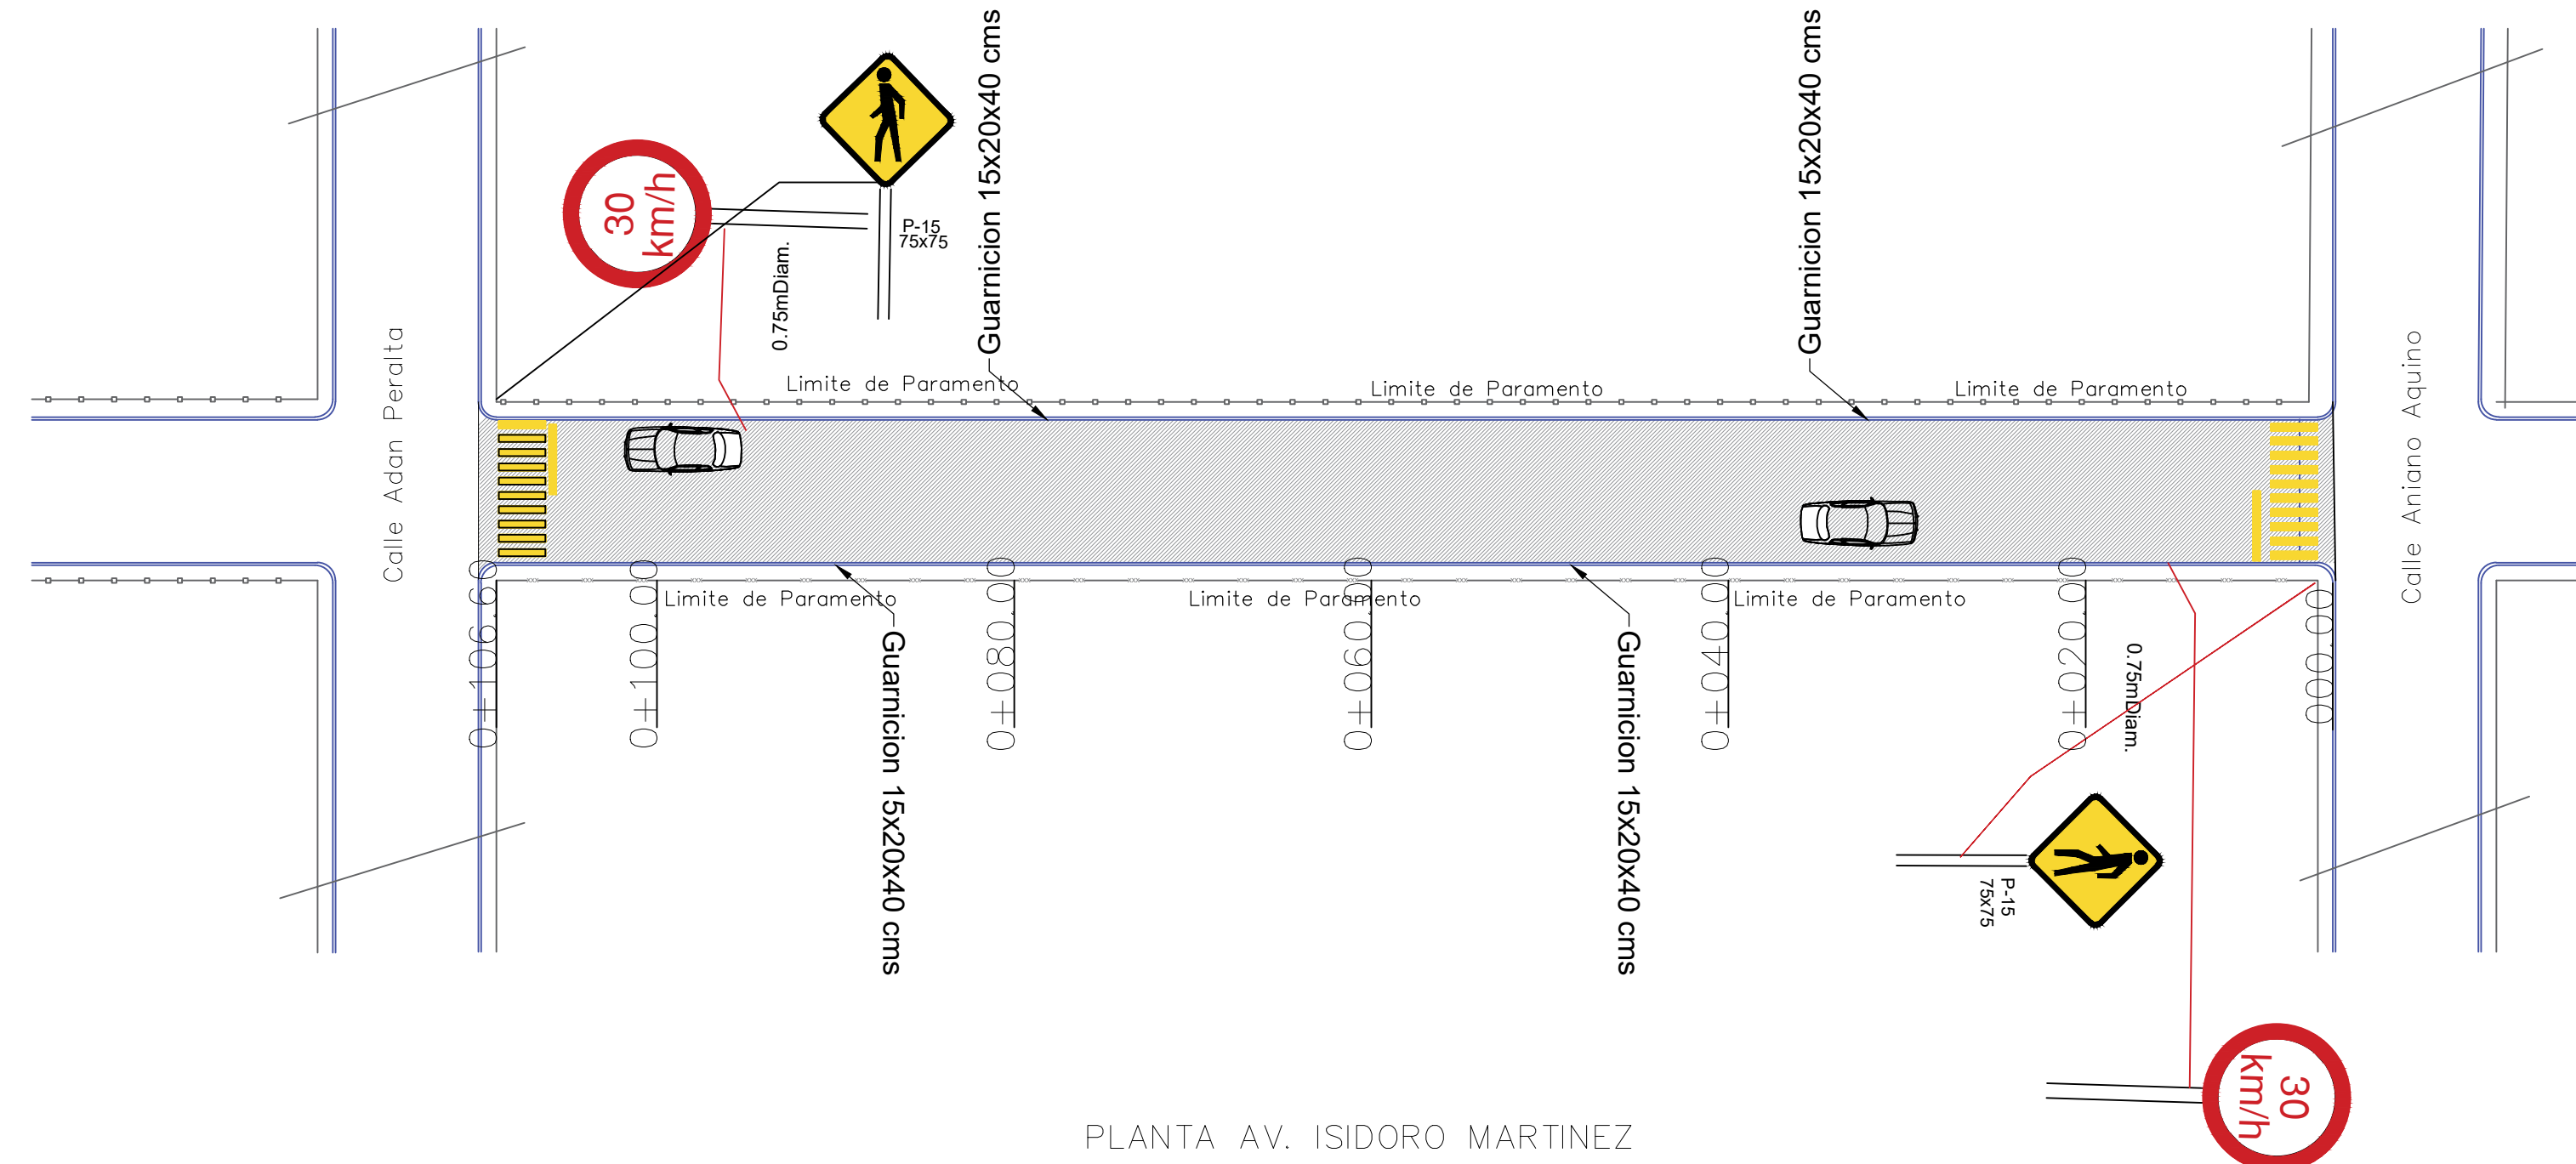
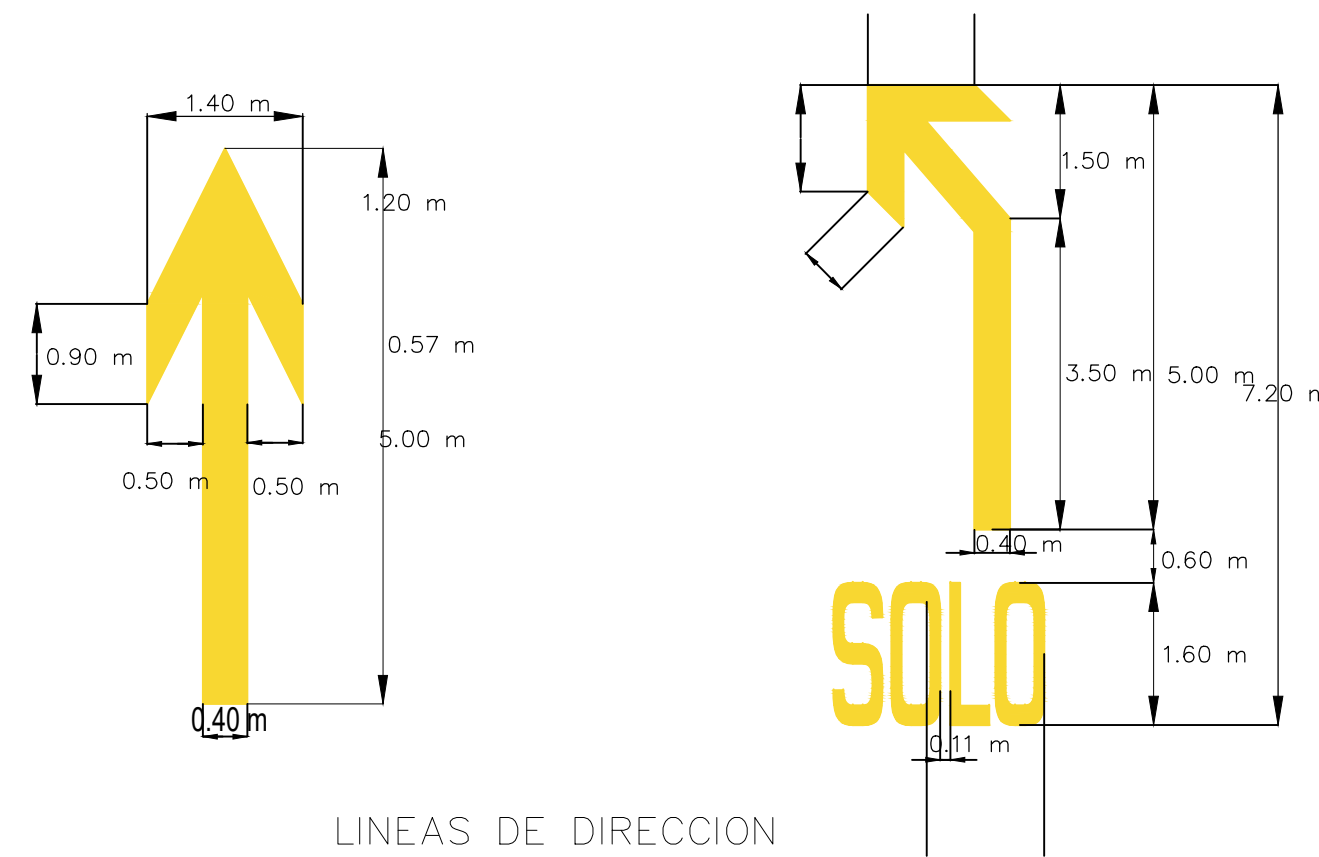
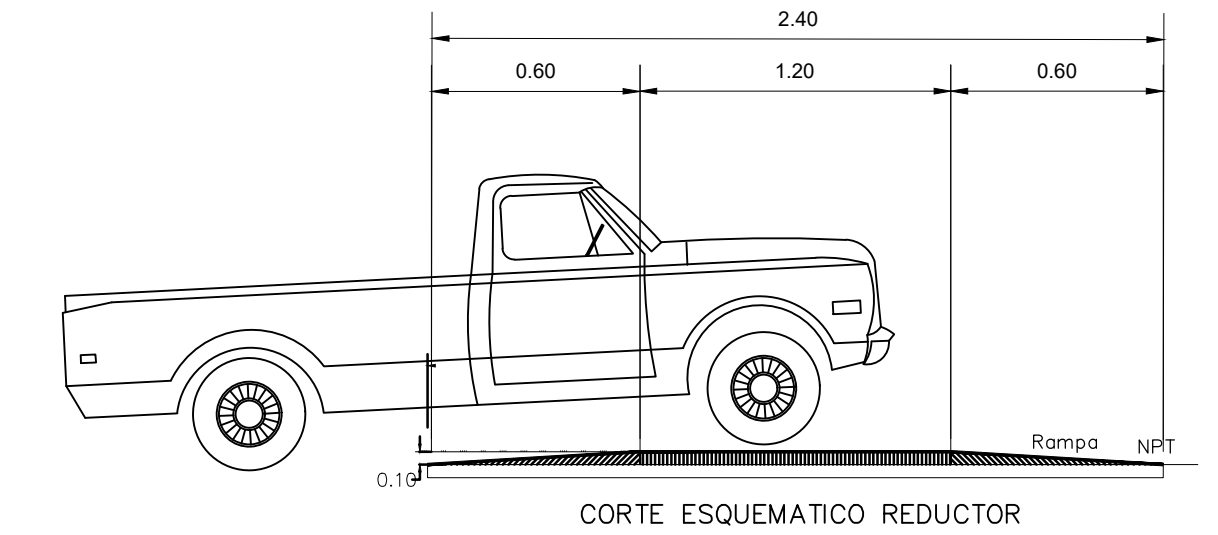
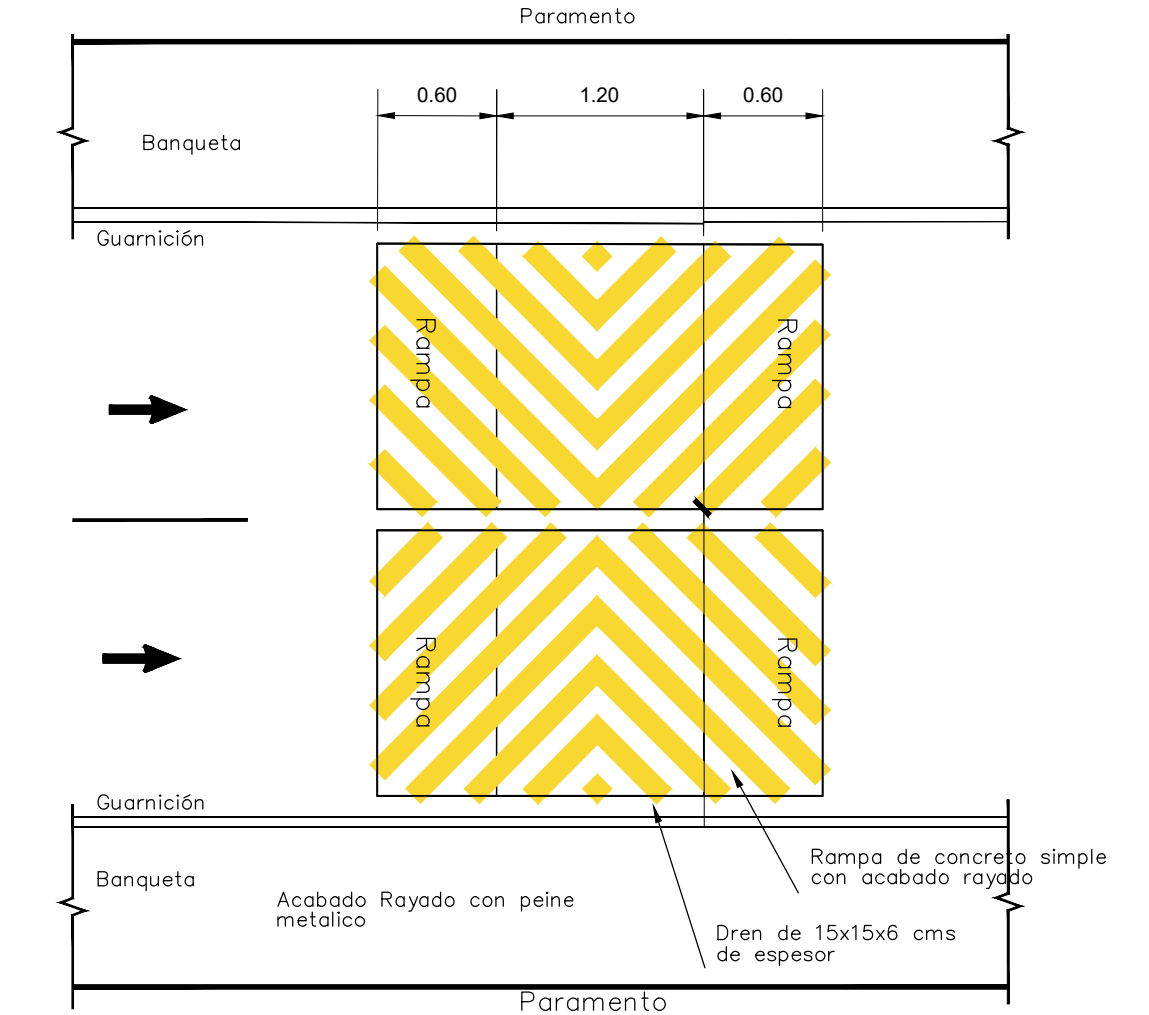


SECCION TRANSVERSAL DE PROYECTO

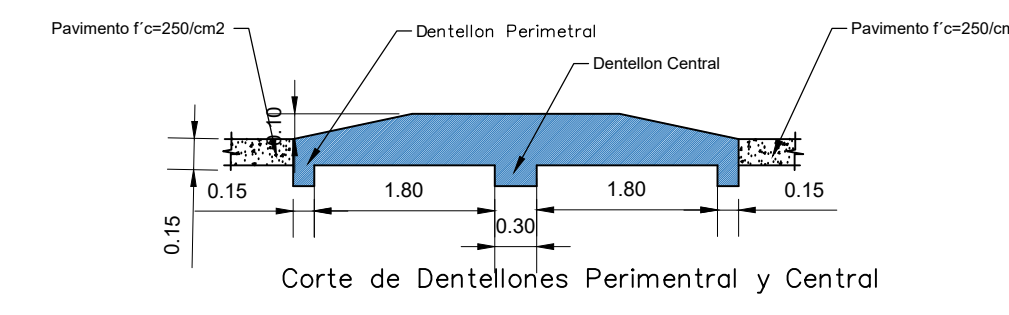


DETALLE EN JUNTAS DE PAVIMENTO $f'c=250 \text{ KG/CM}^2$

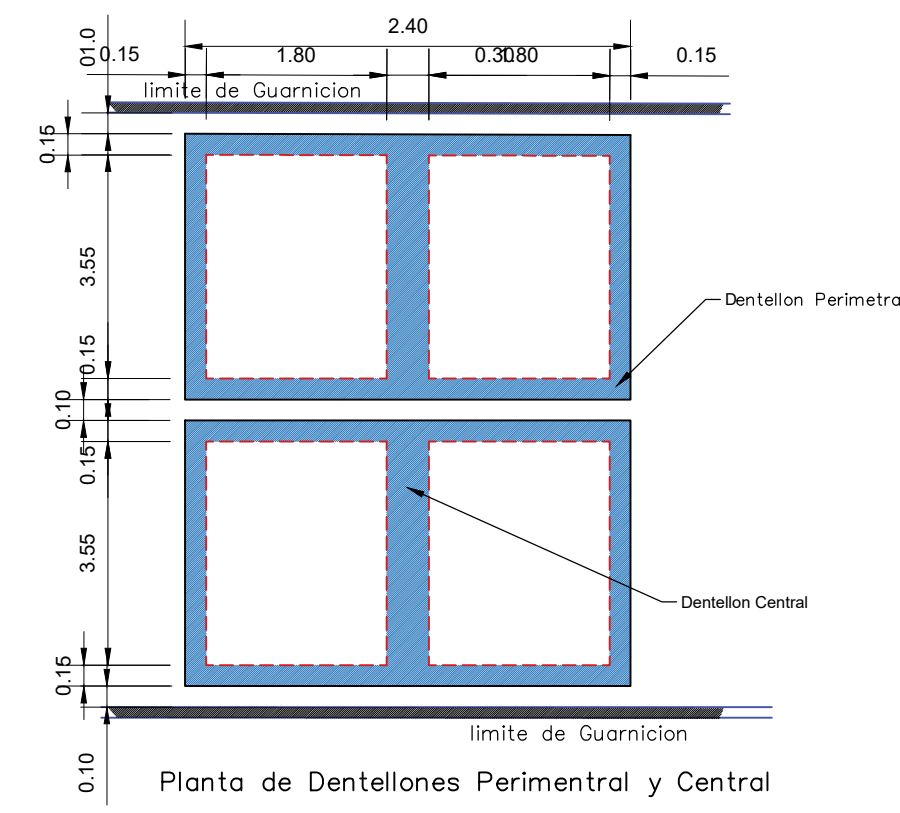

Simbología	
	GUARNICION
	POZO DE VISITA
	ARBOL
	BANCO DE NIVEL
	ESCURRIMIENTO
	VIAS DE FFCC

Especificaciones

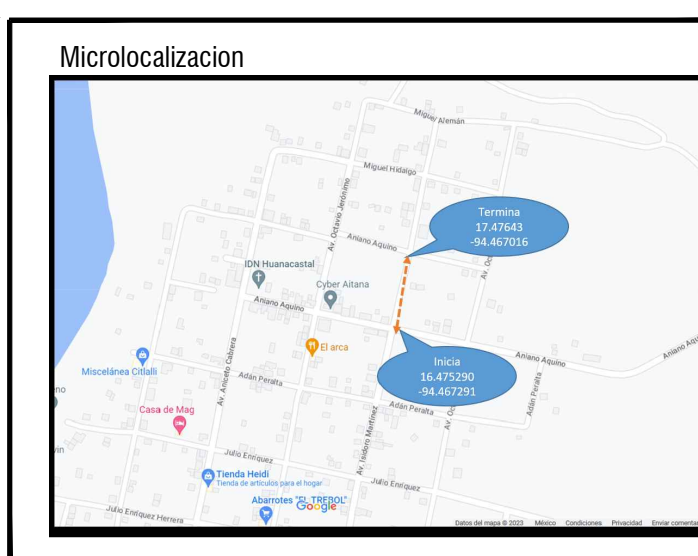

Plano

Planta y Detalles constructivos

A-01

Indicada	mts
Escala	acotación
01 Nov 2023	15 Dic 2023
Inicio de obra	fin de obra
Administración Directa	
Modalidad de Ejecución	
H. Ayuntamiento Constitucional de Santo Domingo Zanatepec	
Director Responsable de Obra	Licencia

Construcción de Pavimentación con Concreto Hidráulico en la Zanatepec	
0005 Huanacastal	525 Santo Domingo Zanatepec
Localidad	Municipio
Juchitán / Istmo	Oaxaca
Distrito-Región	Estado
C. Tania Isabel Escobar Rivera	
Presidenta municipal	
C. Juan Carlos Gerónimo García	
Regidor de Obras	